



ΕΦΗΜΕΡΙΣ ΤΗΣ ΚΥΒΕΡΝΗΣΕΩΣ

ΤΗΣ ΕΛΛΗΝΙΚΗΣ ΔΗΜΟΚΡΑΤΙΑΣ

ΤΕΥΧΟΣ ΤΕΤΑΡΤΟ **Αρ. Φύλλου 418**

26 Μαΐου 1997

ΠΕΡΙΕΧΟΜΕΝΑ

ΑΝΑΔΑΣΩΣΕΙΣ

ΑΠΟΦΑΣΕΙΣ

Αριθ. 779 (1)

Κήρυξη ως αναδασωτέας εκτάσεως (18,42,50) τ.μ. στη θέση Άγιος Βλάσης της Κοινότητας Λεπιανών του Νομού Ευρυτανίας.

Ο ΑΝΑΠΛΗΡΩΤΗΣ ΠΕΡ/ΚΟΥ Δ/ΝΤΗ Ν. ΕΥΡΥΤΑΝΙΑΣ

Έχοντας υπόψη:

1. Τις διατάξεις του Ν. 3200/55 «περί διοικητικής αποκέντρωσης, όπως τροποποιήθηκε και συμπληρώθηκε μεταγενέστερα με το Ν.Δ. 532/70».

2. Τις διατάξεις του Ν. 998/1979 «περί προστασίας των δασών και των δασικών εν γένει εκτάσεων της Χώρας» και συγκεκριμένα:

α) του άρθρου 41 παρ. 1
β) του άρθρου 38 παρ. 1
γ) του άρθρου 24 παρ. 1.

3. Τις δ/γές του Υπουργείου Γεωργίας:
α) 160417/1180/8.7.80,
β) 181870/3282/12.8.80 και
γ) 71992/3747/30.4.92.

4. Τις διατάξεις του άρθρου 12 παρ. 3 του Ν. 2040/92.

5. Την αριθμ 1964/17.4.97 πρόταση του Δασαρχείου Καρπενησίου περί κηρύξεως αναδασωτέας, της αναφερομένης στο θέμα εκτάσεως, αποφασίζουμε:

Κηρύσσουμε αναδασωτέες με σκοπό την αποκατάσταση της δασικής βλάστησης τις δημόσιες δασικές εκτάσεις: α) 18 τ.μ. β) 42 τ.μ. και γ) 50 τ.μ. που βρίσκονται στη θέση Αγ. Βλάσης της Κοινότητας Λεπιανών και προσδιορίζονται από τα στοιχεία α) ΑΒΓΔ, β) ΑΒΓΔ, γ) ΑΒΓΔ όπως φαίνονται στο συνημμένο διάγραμμα, το οποίο αποτελεί αναπόσπαστο μέρος της αποφάσεως αυτής και έχει όρια:

Έκταση 18 τ.μ.
Ανατολικά: Δημόσια έκταση Δασικού χαρακτήρα.
Δυτικά: »
Βόρεια: »
Νότια: »


Έκταση 42 τ.μ.
Ανατολικά: Παράνομο στέγαστρο Βασ. Χρ. Γεωργάκη.
Δυτικά: Δημόσια έκταση Δασικού χαρακτήρα
Βόρεια: »
Νότια: »

Έκταση 50 τ.μ.
Ανατολικά: Δημόσια Έκταση Δασικού χαρακτήρα.
Δυτικά: Παράνομο στέγαστρο Κων/νου Γ. Παππά.
Βόρεια: Δημόσια έκταση Δασικού χαρακτήρα
Νότια: »

Η απόφαση αυτή να δημοσιευθεί στην Εφημερίδα της Κυβερνήσεως.

Καρπενήσι, 6 Μαΐου 1997

Ο Αναπληρωτής Περ/κού Δ/ντή
ΣΠΥΡΟΣ ΚΑΡΑΓΙΑΝΝΗΣ

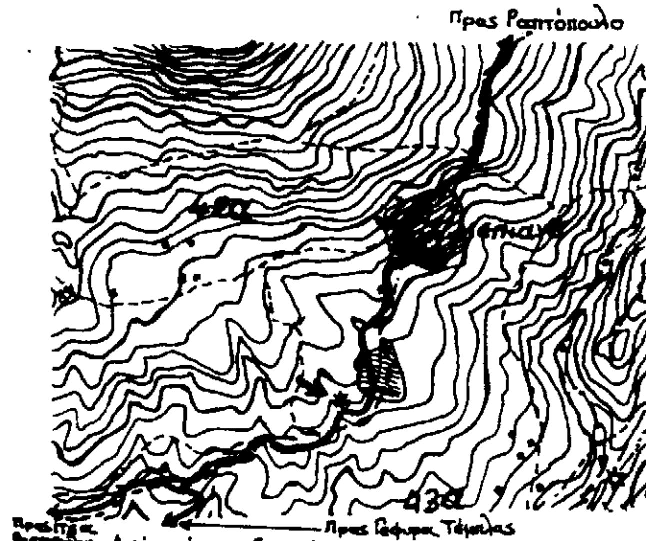


Ακριβές απόσπασμα χάρτη
περιοχής Κοιν. Λεπιανών
Θέση: Άγιος Βλάσης

Κλίμακα 1:20.000

Υπόμνημα

- * εκχερσωθείσες εκτάσεις
- —— Υπάρχον οδικό δίκτυο
- - - - όρια τμήματος

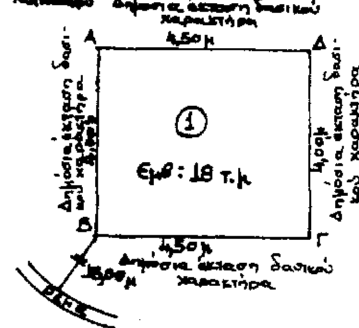

ΤΟΠΟΓΡΑΦΙΚΑ ΣΧΕΔΙΑΓΡΑΜΜΑΤΑ

Αναδασωτέων Δημοσίων εκτάσεων δασικού χαρακτήρα, στη θέση "Άγιος Βλάσης" περιφέρειας Λεπιανών, που εκχερσώθηκαν παράνομα και κατασκευάσθηκαν εντός αυτών στέγαστρα από τους:


1. Γεώργιο Βασ. Κουτρομάνο Εμβ: 18 τ.μ. (Σχεδ. 1)
2. Κων/νο Γεωρ. Παππά Εμβ: 42 τ.μ. (Σχεδ. 2)
3. Βασίλειο Χρ. Γεωργάκη Εμβ: 50 τ.μ. (Σχεδ. 3)

κατοίκους Κοινότητας Λεπιανών

Κλίμακα 1:125 Καρπενήσι 14-4-1997

Ο
Συντάκτης

Ηλίας Τσέλιος
Δασοπόνος

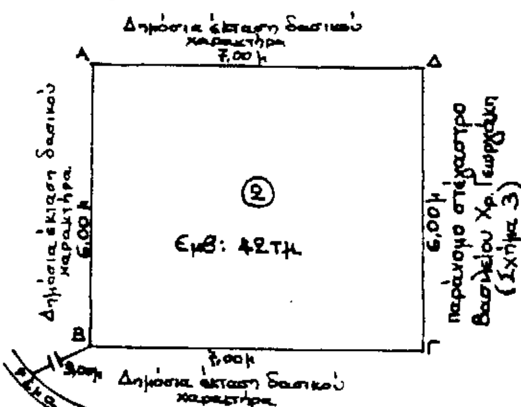


Ο
Δασάρχης Καρπενησίου

Γιώργος Καραγεώργος
Δασολόγος

ΘΕΩΡΗΘΗΚΕ
Καρπενήσι 5-5-1997
Ο
Διευθυντής Δασών

Βασίλειος Αλεξανδρίδης
Δασολόγος

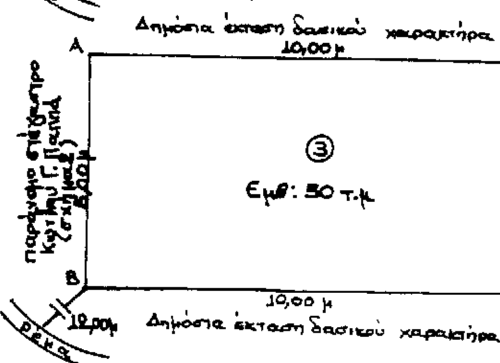

Ανήκει στη με αριθμό 779/6-5-97 απόφαση του Αναπλ. Περιφερ. Διευθυντή Ευρυτανίας

Καρπενήσι 6-5-1997
Ο
Αναπλ. Περιφερ. Διευθυντής

Σπύρος Καραγιάννης

Αριθ. 904 (2)

Κήρυξη αναδασωτέας έκτασης 83 μ² στη θέση «Γραβούλα» περιφερείας Καστροσυκιάς του Νομού Πρέβεζας.

Ο ΑΝΑΠΛΗΡΩΤΗΣ ΠΕΡ/ΚΟΥ Δ/ΝΤΗ
Ν. ΠΡΕΒΕΖΑΣ

Έχοντας υπόψη:

1. Το άρθρο 117 παρ. 3 του Συντάγματος.

2. Τις διατάξεις:

α. Του Ν.Δ. 532/70 «περί Διοικητικής Αποκεντρώσεως».

β. Του Ν. 998/79 «περί Προστασίας των Δασών και Δασικών εν γένει εκτάσεων της Χώρας» και συγκεκριμένα:

α) του άρθρου 41 παρ. 1 και

β) του άρθρου 38 παρ. 1

γ) του Ν. 2218/94, όπως συμπληρώθηκε με το Ν. 2240/94 για τη Νομαρχιακή Αυτοδιοίκηση.

3. Τις αριθ. 160417/8.7.80 και 182447/24.9.1980 Διαταγές του Υπ. Γεωργίας.

4. Την αριθ. 874/30.4.97 πρόταση τη Διεύθυνσης Δασών Πρέβεζας, για κήρυξη αναδασωτέας της αναφερομένης στο θέμα εκτάσεως, αποφασίζουμε:

Κηρύσσουμε αναδασωτέα με σκοπό την αποκατάσταση της δασικής βλάστησης που καταστράφηκε από παράνομη αποψίλωση την έκταση των 83 μ² που βρίσκεται στη θέση «Γραβούλα» περιφερείας Καστροσυκιάς του Νομού Πρέβεζας και προσδιορίζεται από τα στοιχεία Α-Β-Γ-Δ-Α όπως φαίνονται στο συνημμένο διάγραμμα, το οποίο αποτελεί αναπόσπαστο μέρος της αποφάσεως αυτής και έχει όρια:

ΑΝΑΤΟΛΙΚΑ: Κοινοτική δασική έκταση.

ΔΥΤΙΚΑ: Αναδασωτέα έκταση.


ΒΟΡΕΙΑ: Κοινοτική δασική έκταση.

ΝΟΤΙΑ: Κοινοτική δασική έκταση.

Η απόφαση αυτή να δημοσιευθεί στην Εφημερίδα της Κυβερνήσεως.

Πρέβεζα, 5 Μαΐου 1997

Ο Αναπληρωτής Περ/κού Δ/ντή
ΣΤΑΥΡΟΣ ΚΕΝΤΡΟΣ

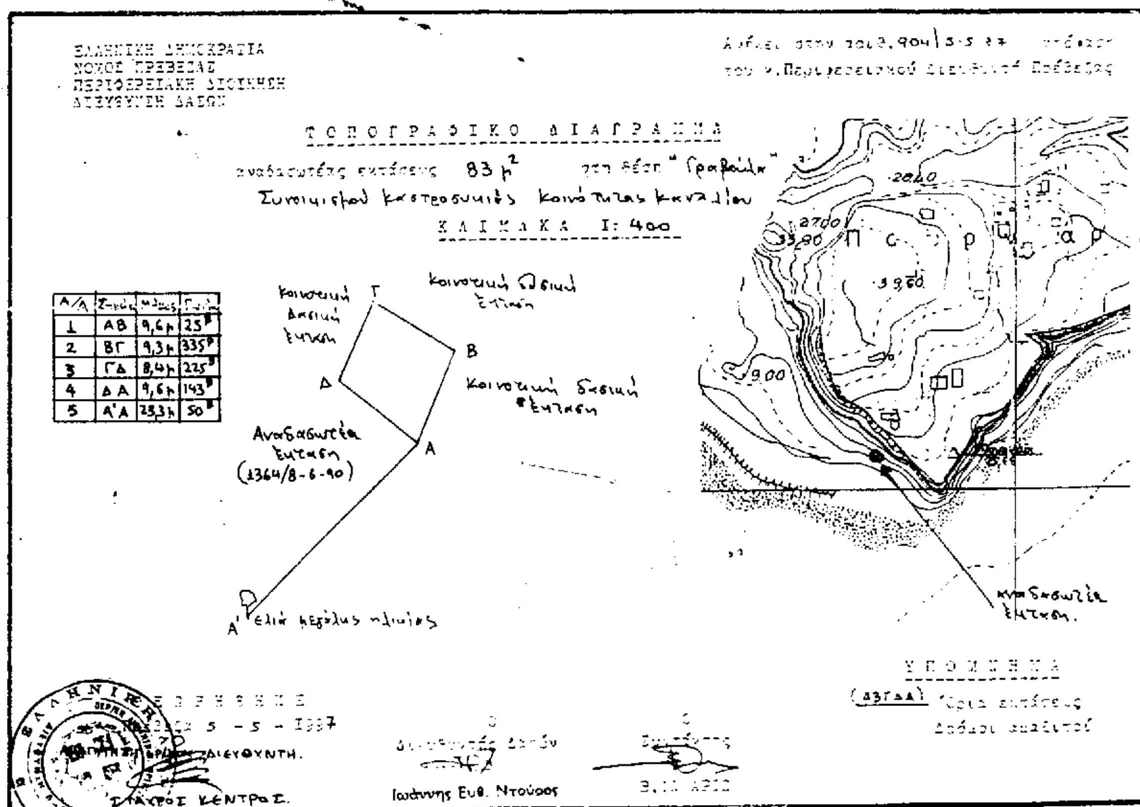

Α/Α	[illegible]	[illegible]	[illegible]
1	ΑΒ	9,6μ	25
2	ΒΓ	9,3μ	335
3	ΓΔ	8,4μ	225
4	ΔΑ	9,6μ	143
5	Α'Α	25,3μ	50

ΑΠΑΛΛΟΤΡΙΩΣΕΙΣ

ΑΠΟΦΑΣΕΙΣ

Αριθ. 1485 (3)

Επανακαθορισμός των ορίων του αιγιαλού και δημιουργία ζώνης παραλίας στην περιοχή Σεληνίων Σαλαμίνος Ν. Αττικής.

Ο ΓΕΝΙΚΟΣ ΓΡΑΜΜΑΤΕΑΣ ΠΕΡΙΦ. ΑΤΤΙΚΗΣ

Έχοντας υπόψη:

1) Τις διατάξεις των άρθρων 1 μέχρι και 7 του Α.Ν. 2344/1940 «περί αιγιαλού και παραλίας», όπως τροποποιήθηκαν και συμπληρώθηκαν με τις διατάξεις:

α) του άρθ 13 του Ν. 1078/1980 και β) του άρθ. 23 του Ν. 1337/1983.

2) Τις διατάξεις της παρ. 9 του άρθ. 1 του κεφ. Β' της 0.208/181/26.4.1982 (ΦΕΚ 214/26.4.1982 τεύχος Β') κοινής απόφασης των Υπουργών Προεδρίας Κυβερνήσεως και Οικονομικών.

3) Την από 17 Δεκεμβρίου 1996 Έκθεση Επιτροπής καθορισμού των ορίων του αιγιαλού και παραλίας, που επανακαθόρισε τα όρια του αιγιαλού και της παραλίας στην περιοχή Σεληνίων νήσου Σαλαμίνας και το από Οκτώβριο 1996 τοπογραφικό διάγραμμα σε δύο πινακίδες με κλίμακα 1:500, που συντάχθηκε από τον τοπογράφο μηχανικό Ηρ. Καπόπουλο και ελέγχθηκε και θεωρήθηκε την 9.12.1996 από την Δ.Τ.Υ. Νομ/κής Αυτοδιοίκησης Πειραιά και συνοδεύει την Έκθεση της προαναφερόμενης Επιτροπής.

4) Τη σύμφωνη γνώμη του Γενικού Επιτελείου Ναυτικού, που διατυπώθηκε στο Φ. 544.5/129/97/4.3.97 έγγραφό τους.

5) Τις διατάξεις του άρθ. 3 Ν. 2218/94 (ΦΕΚ 90/Α/13.6.94), όπως συμπληρώθηκε με το άρθρο 5 του Ν. 2240/94 και τα άρθρα 6 παρ. 15, 4 παρ. 6 και 7 του Ν. 2240/94 (ΦΕΚ 153/Α/16.9.94) και τις διατάξεις του άρθρ. 14 του Ν. 2399/96 (ΦΕΚ 90/Α/27.5.96).

6) Τις διατάξεις του άρθρ. 9 του Π.Δ. 551/1988 (ΦΕΚ 259/Α/1988), αποφασίζουμε:

Επικυρώνουμε την από 17 Δεκεμβρίου 1996 Έκθεση Επιτροπής Καθορισμού των ορίων του αιγιαλού και παραλίας, καθώς και το από Οκτώβριο 1996 τοπογραφικό διάγραμμα σε 2 πινακίδες που την συνοδεύει, το οποίο συντάχθηκε από τον τοπογράφο μηχανικό Ηρ. Καπόπουλο με κλίμακα 1:500, επί του οποίου η παραπάνω Επιτροπή με κόκκινη γραμμή επανακαθόρισε τα όρια του αιγιαλού, στη περιοχή Σεληνίων νήσου Σαλαμίνας με κίτρινη γραμμή τα όρια της παραλίας και με μπλε γραμμή καθόρισε τα όρια του παλ. αιγιαλού στην ίδια θέση.

Η παρούσα απόφαση μαζί με την έκθεση και το διάγραμμα που προαναφέραμε να δημοσιευθούν στην Εφημερίδα της Κυβερνήσεως.

Πειραιάς, 6 Μαΐου 1997

Με εντολή Γενικού Γραμματέα Περιφ. Αττικής

Ο Προϊστάμενος

ΣΠ. ΔΗΜΗΤΡΑΚΑΚΗΣ

ΕΚΘΕΣΗ

ΕΠΙΤΡΟΠΗΣ ΚΑΘΟΡΙΣΜΟΥ ΤΩΝ ΟΡΙΩΝ ΑΙΓΙΑΛΟΥ

Κοινή Υπουργική Απόφαση των Υπουργών Προεδρίας και Οικονομικών 0208/181/26.4.82.

Για τον επανακαθορισμό των ορίων του αιγιαλού στη παραλία Κοινότητας Σεληνίων Σαλαμίνας.

Στη Σαλαμίνα σήμερα 17 Δεκεμβρίου 1996 ημέρα Τρίτη, οι πιο κάτω υπογράφοντες:

α) Νούσιος Νικόλαος ΠΕ/Α, Προϊστάμενος της Κτηματικής Υπηρεσίας Πειραιά, ως Πρόεδρος.

β) Στάθης Νικόλαος, ΠΕ/Α, Τοπογράφος Μηχανικός Προϊστάμενος του Τεχνικού Τμήματος της Κτηματικής Υπηρεσίας Πειραιά, ως Μέλος.

γ) Χατζόβουλος Νικόλαος, Αντιπλοίαρχος Λ.Σ. Διοικητής Κ.Λ.Π./Γ' Λ/Τ Σαλαμίνας, ως Μέλος, που αποτελούμε την πιο πάνω Επιτροπή καθορισμού των ορίων αιγιαλού, δυνάμει της 0208/181/26.4.1982 (ΦΕΚ 214/82 τ.Β') κοινής Υπουργικής Απόφασης των Υπουργών Προεδρίας και Οικονομικών, καθώς και της 3799/11.11.1996 απόφασης του Γεν. Γραμματέα Περιφέρειας «περί συστάσεως Επιτροπής καθορισμού των ορίων του αιγιαλού», συγκληθείσα κατόπιν της με αριθμό 4164/10.12.96 πρόσκλησης του Προέδρου της Επιτροπής, μεταβήκαμε σήμερα στις 17 Δεκεμβρίου 1996, ημέρα Τρίτη και ώρα 10.000 π.μ. στη παραλία της Κοινότητας Σεληνίων Σαλαμίνας και αφού λάβαμε υπόψη μας:

1) Το τοπογραφικό διάγραμμα σε δύο πινακίδες, με κλίμακα 1:500 στη περιοχή της παραλίας της Κοινότητας Σεληνίων Σαλαμίνας, που συντάχθηκε τον Οκτώβριο του 1996 από τον Τοπογράφο Μηχανικό Καπόπουλο Ηρακλή.

2) Τις διατάξεις του Α.Ν. 2344/1940, όπως τροποποιήθηκε σήμερα καθώς και τη σχετική Δικαστηριακή και Διοικητική Νομολογία.

3) Την μετά από επιτόπιο μετάβαση σχηματισθείσα αντίληψη, για το πλάτος της βρεχόμενης ζώνης της ξηράς.

4) Το γεγονός ότι γίνεται επανακαθορισμός των οριογραμμών αιγιαλού και παραλίας, οι οποίες είχαν καθορισθεί με την υπ' αριθμ. 24200/25.9.1973 (ΦΕΚ 290/26.10.73/τ.Δ') απόφαση του Νομάρχη Πειραιά, διότι έχουν γίνει προσχώσεις και μεγάλα τεχνικά έργα για την κατασκευή λιμανιού, αποφασίζει:


1. Επανακαθορίζει την οριογραμμή του αιγιαλού με συνεχή κόκκινη πολυγωνική γραμμή με στοιχεία 1, 2, 3, ..., 13, 14, 15. Οι κορυφές της οριογραμμής του επανακαθορισθέντος αιγιαλού προσδιορίζονται με συντεταγμένες από το Κρατικό Δίκτυο Γ.Υ.Σ.


2. Επανακαθορίζει την οριογραμμή της παραλίας με συνεχή κίτρινη πολυγωνική γραμμή με στοιχεία 1', 2', 3', ..., 12', 13', 14' παράλληλα προς την γραμμή του αιγιαλού και σε απόσταση 10 μ. από αυτήν, επειδή θεωρείται απαραίτητη λόγω της φύσης της συνεχόμενης προς τον αιγιαλό ξηράς και της αδυναμίας να εξυπηρετηθούν από τον αιγιαλό οι σκοποί της παρ. 1 του άρθρου 7 του Α.Ν. 2344/1940, δηλαδή ότι ο αιγιαλός και η παραλία εκτός του κυρίου και αρχικού προορισμού αυτών, που είναι η επικοινωνία από την θάλασσα προς την ξηρά και αντίθετα, δύνανται να χρησιμεύσουν και γι' άλλους σκοπούς, δηλαδή συγκοινωνιακούς, εξωραϊστικούς, Τουριστικούς

και λοιπούς κοινωφελείς σκοπούς, καθώς επίσης και για εκμετάλλευση προς όφελος του Δημοσίου.


3. Τοποθετούμε τον παλαιό αιγιαλό με συνεχή μπλε πολυγωνική γραμμή με στοιχεία 1",2",3",....,8",9",10" στη θέση ακριβώς που καθορίστηκε ο αιγιαλός με την υπ' αριθμ. 24200/25.9.73 (ΦΕΚ 290/26.10.73 τ.Δ'). Απόφαση του Νομάρχη Πειραιά. Οι κορυφές της οριογραμμής του παλαιού αιγιαλού προσδιορίζονται με συντεταγμένες από το Κρατικό Δίκτυο Γ.Υ.Σ.

Ο Πρόεδρος	Τα Μέλη
ΝΙΚΟΛΑΟΣ ΝΟΥΣΙΟΣ	ΝΙΚΟΣ ΣΤΑΘΗΣ
	ΝΙΚΟΛΑΟΣ Ε. ΧΑΤΖΟΒΟΥΛΟΣ

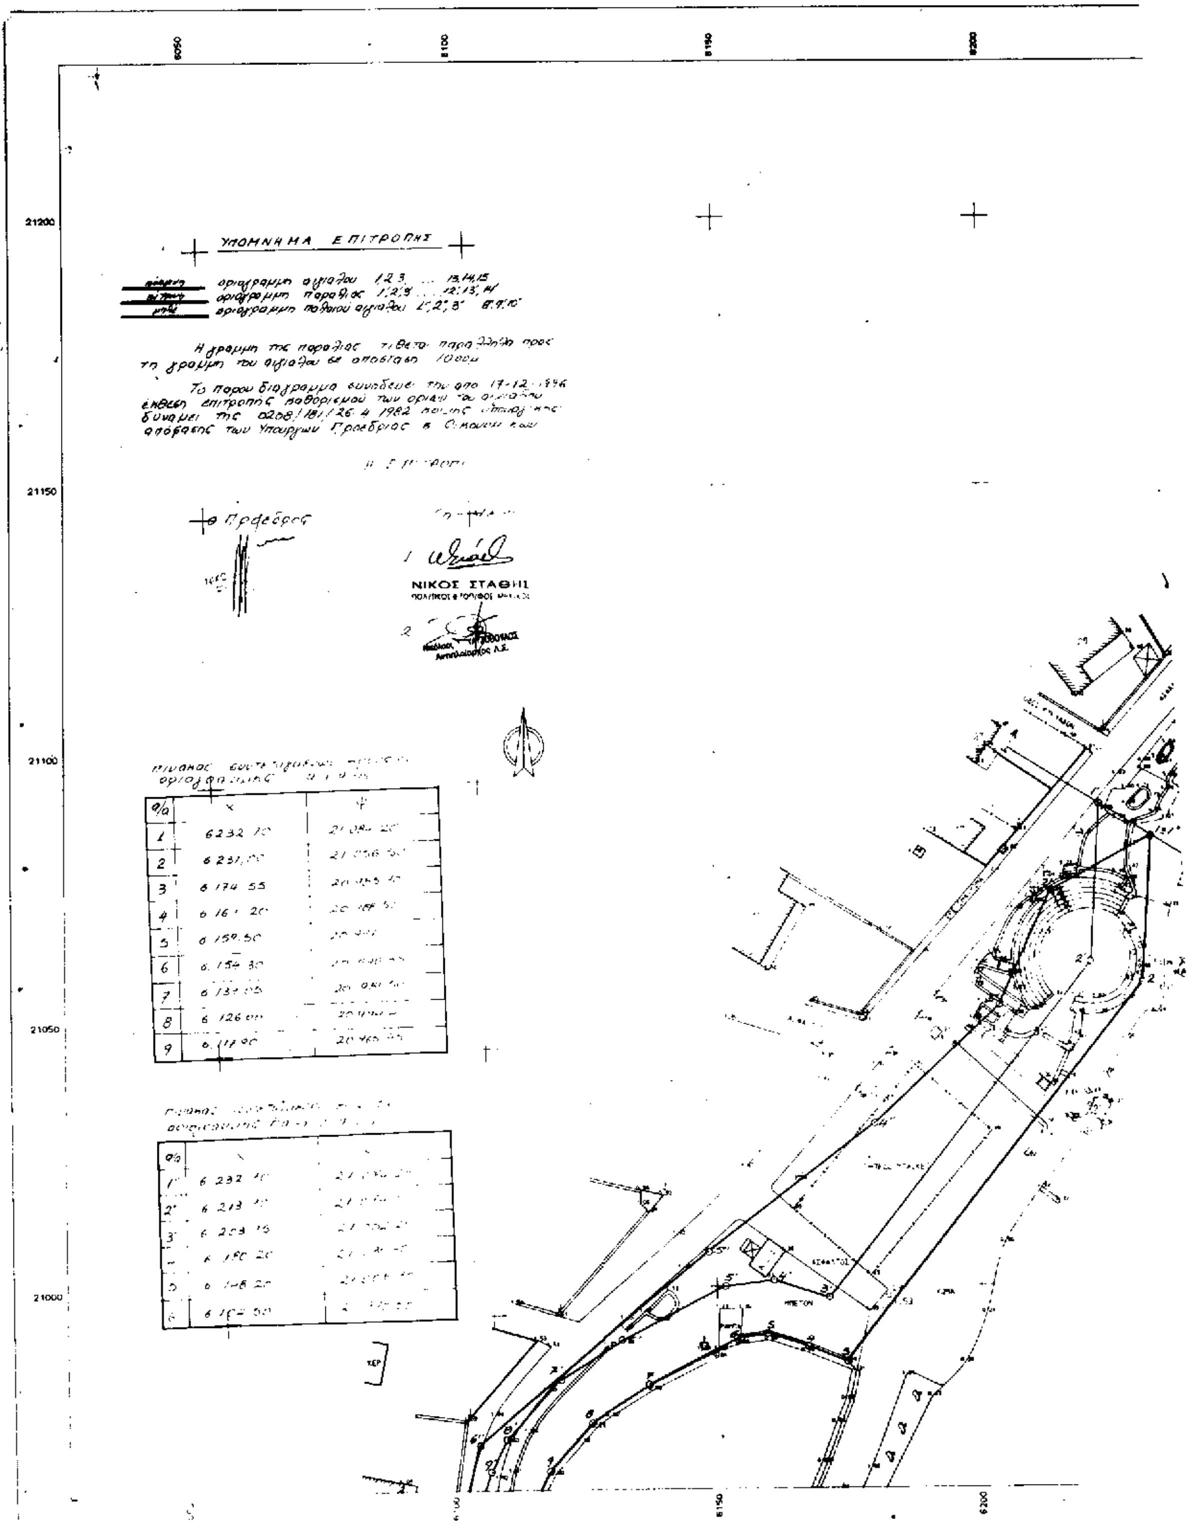

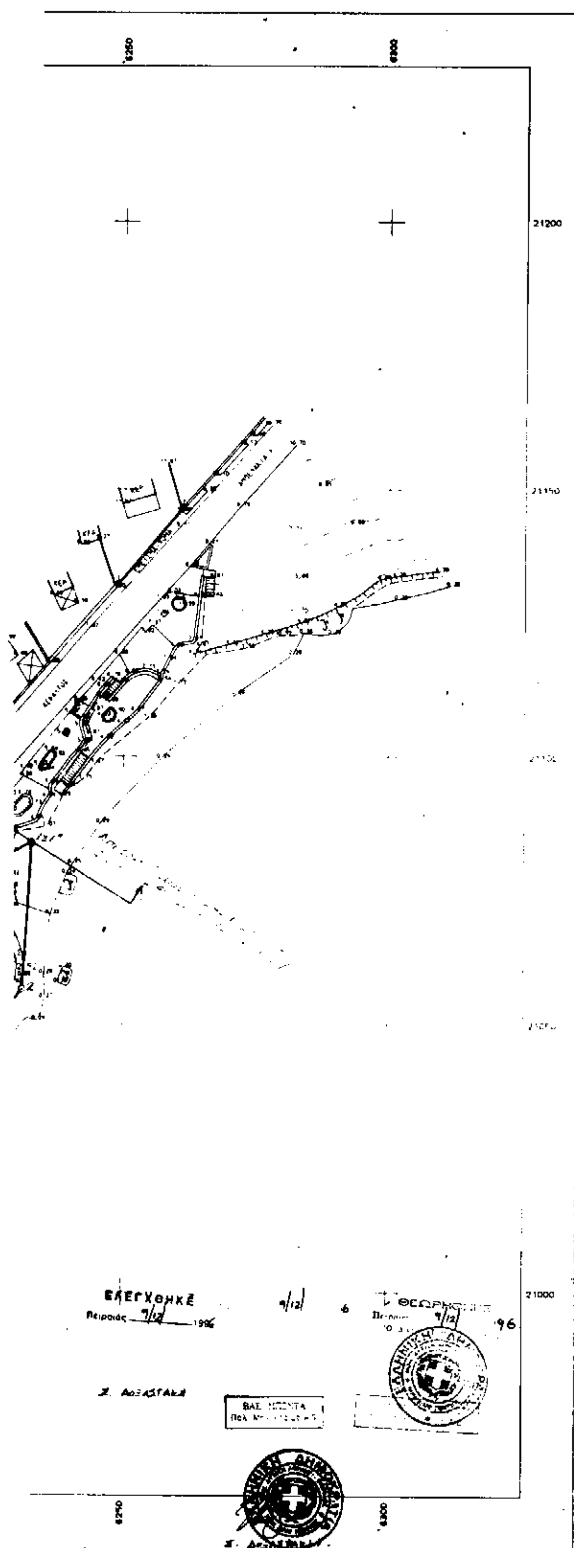

Αποσπασμα φυλλου χαρτη ΓΥΣ
κλιμακα 1 50000

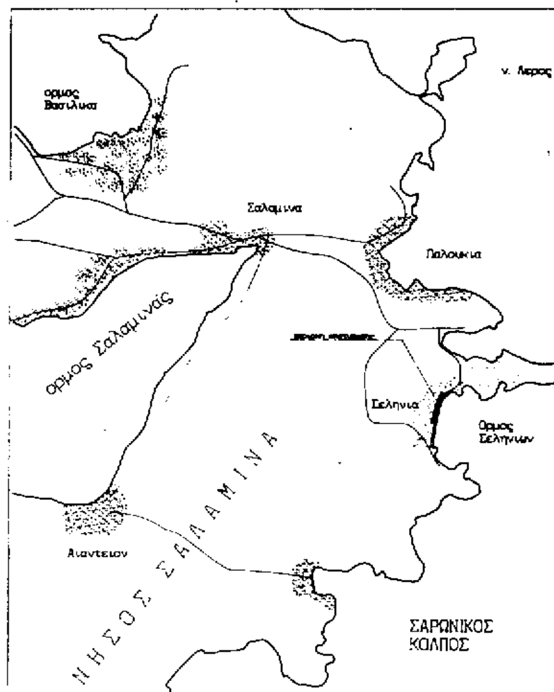

ΕΡΓΟΔΟΤΗΣ: ΚΟΙΝΟΤΗΤΑ ΣΕΛΗΝΙΩΝ ΣΑΛΑΜΙΝΑΣ

ΕΡΓΟ: Επανακαθορισμος οριων αιγιαλου και παραλιας

ΘΕΣΗ: ΠΑΡΑΛΙΑ ΚΟΙΝΟΤΗΤΑΣ ΣΕΛΗΝΙΩΝ ΣΑΛΑΜΙΝΑΣ

ΜΕΛΕΤΗΤΕΣ: ΓΡΑΦΕΙΟ ΜΕΛΕΤΩΝ
Καποπουλος Ηρακλης Τοπ. μηχ.

ΘΕΜΑ: ΤΟΠΟΓΡΑΦΙΚΟ ΔΙΑΓΡΑΜΜΑ

προβολη ΗΑΤΤ
αρχη συντ. φο= 37 45
λο= -0 15

ΑΡ. ΣΧΕΔΙΟΥ A1




A2

ΚΛΙΜΑΚΑ : 1 500

ΧΡΟΝΟΣ ΜΕΛΕΤΗΣ: ΟΚΤΩΒΡΙΟΣ 1996

υπογραφη	*σφραγιδα*
	ΗΡΑΚΛΗΣ Κ. ΚΑΠΟΠΟΥΛΟΣ

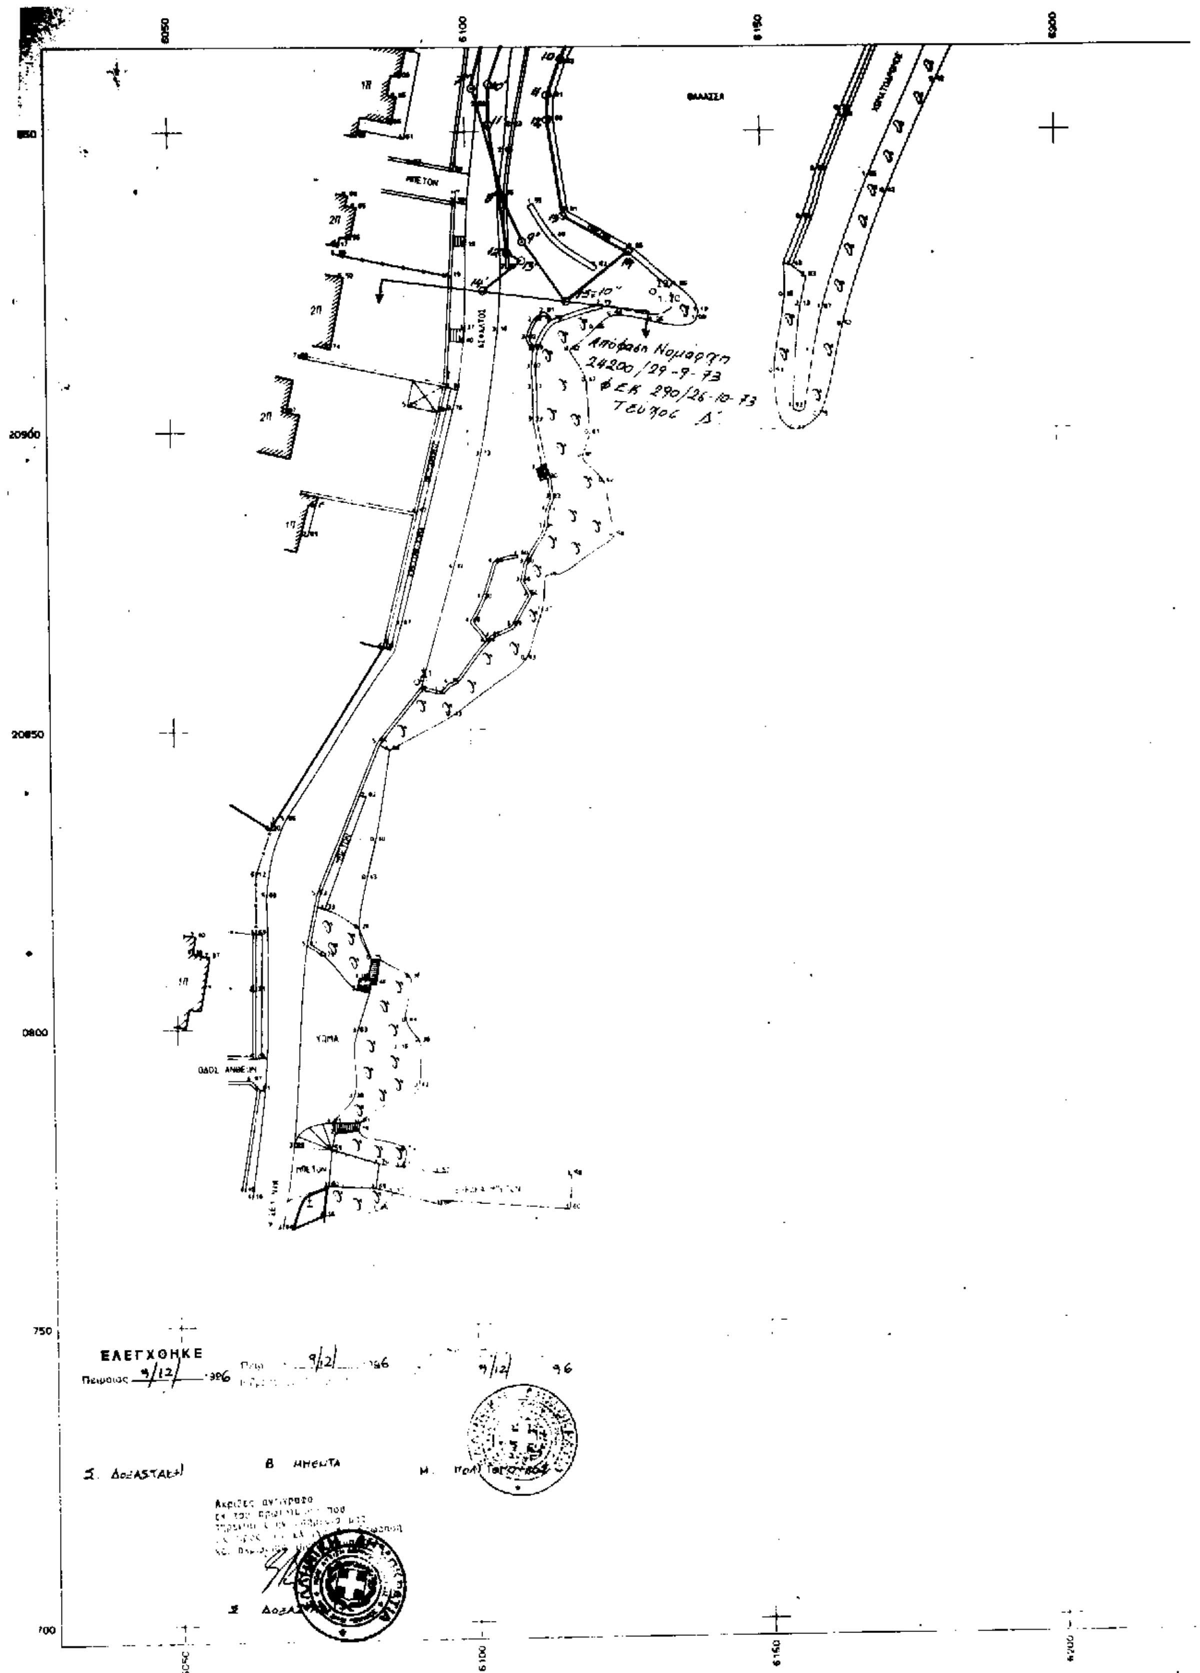
6050
6100
6150
6200
20900
20850
750
700
2Π
1Π
Απόφαση Νομάρχη
24200/29-9-73
ΦΕΚ 290/26-10-73
Τεύχος Δ'
ΕΛΕΓΧΘΗΚΕ
Πειραιάς 9/12/ 996
9/12/ 996
9/12/ 96
Β. ΜΗΕΝΤΑ
Ακριβές αντίγραφο

ΥΠΟΜΝΗΜΑ ΕΠΙΤΡΟΠΗΣ

οριογραμμη αιγιαλου 1,2,3.... 13,14,15
οριογραμμη παραλιας 1',2',3'. 12',13',14'
οριογραμμη παλαιου αιγιαλου 1°,2°,3°.. 8°,9°,10°

Η γραμμη της παραλιας τιθεται παραλληλα προς τη γραμμη του αιγιαλου σε αποσταση 15,00 μ.

Το παρον διαγραμμα συνοδευει την απο 17.12.1996 εκθεση Επιτροπης καθορισμου των οριων του αιγιαλου δυναμει της 0208/181/26.4.1982 κοινης υπουργικης αποφασεως των Υπουργων Οικονομικων κ. Γεωργιας

ΝΙΚΟΣ ΣΤΑΘΗΣ

Νικόλαος Ε. ΧΑΤΖΟΒΟΥΛΟΣ


πινακας συντεταγμενων κορυφων οριογραμμης παραλιας

α/α	x	ψ
10	6 116,25	20 9[illegible]
11	6 114,00	20 95[illegible]
12	6 114,00	20 952,00
13	6 116,50	20 93[illegible],30
14	6 127,50	20 930,00
15	6 117,00	20 921,80

πινακας συντεταγμενων κορυφων οριογραμμης παλαιου αιγιαλου

α/α	x	ψ
7°	6 101,25	20 957,25
8°	6 106,30	20 939,35
9°	6 109,65	20 928,80
10°	6 117,00	20 921,80

Αποσπασμα φυλλου χαρτη ΓΥΣ
κλιμακα 1:50000

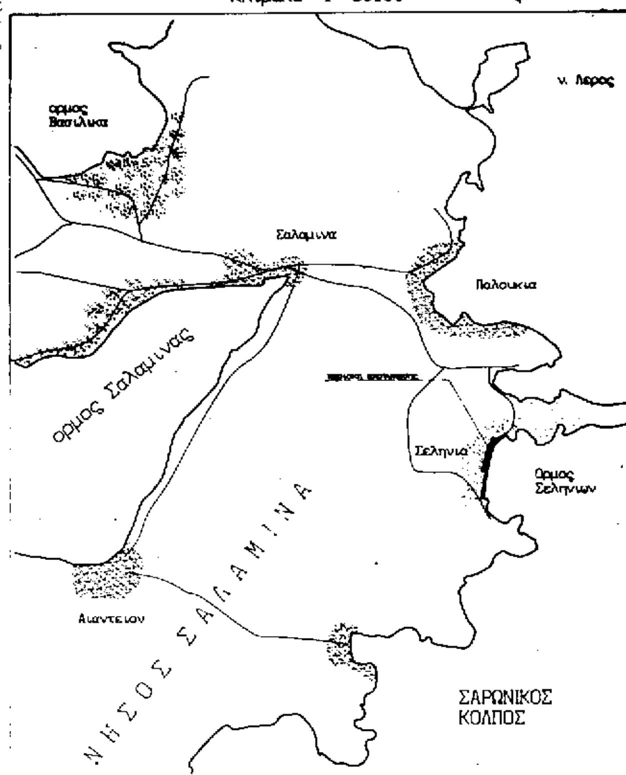

ΕΡΓΟΔΟΤΗΣ:	ΚΟΙΝΟΤΗΤΑ ΣΕΛΗΝΙΩΝ ΣΑΛΑΜΙΝΑΣ
ΕΡΓΟ:	Επανακαθορισμος οριων αιγιαλου και παραλιας
ΘΕΣΗ:	ΠΑΡΑΛΙΑ ΚΟΙΝΟΤΗΤΑΣ ΣΕΛΗΝΙΩΝ ΣΑΛΑΜΙΝΑΣ
ΜΕΛΕΤΗΤΕΣ:	ΓΡΑΦΕΙΟ ΜΕΛΕΤΩΝ Καπoπουλος Ηρακλης Τοπ. μηχ. τηλ. 5819237 - 096/568395
ΘΕΜΑ: ΤΟΠΟΓΡΑΦΙΚΟ ΔΙΑΓΡΑΜΜΑ προβολη ΗΑΤΤ αρχη συντ. φο=37 45 λο= -0 15	**ΑΡ. ΣΧΕΔΙΟΥ** A2 A1 / A2
ΚΛΙΜΑΚΑ :	1 : 500
ΧΡΟΝΟΣ ΜΕΛΕΤΗΣ:	ΟΚΤΩΒΡΙΟΣ 1996
υπογραφη	*σφραγιδα* ΗΡΑΚΛΗΣ Κ. ΚΑΠΟΠΟΥΛΟΣ ΔΙΠΛ. ΑΓΡΟΝΟΜΟΣ ΤΟΠΟΓΡΑΦΟΣ ΜΗΧΑΝΙΚΟΣ ΕΘΝΙΚΟΥ ΜΕΤΣΟΒΙΟΥ ΠΟΛΥΤΕΧΝΕΙΟΥ ΜΕΛΟΣ Τ.Ε.Ε. ΑΡΙΘΜΟΣ ΜΗΤΡΩΟΥ